
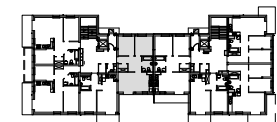
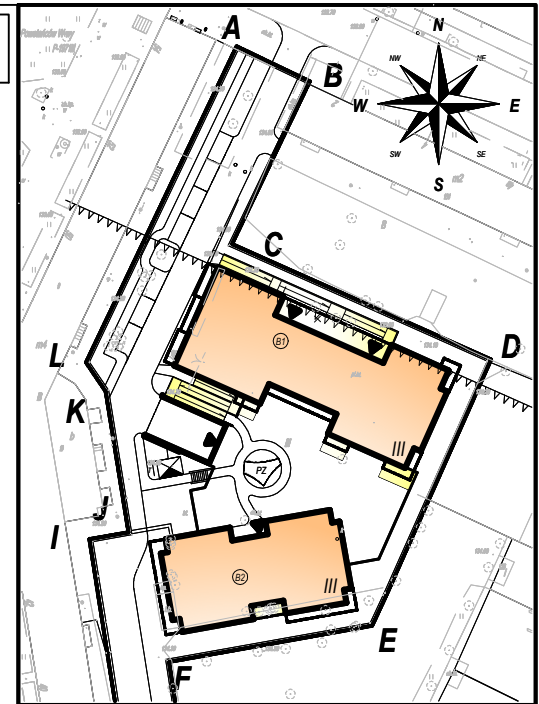


LOKAL MIESZKALNY nr13 BUDYNEK B1

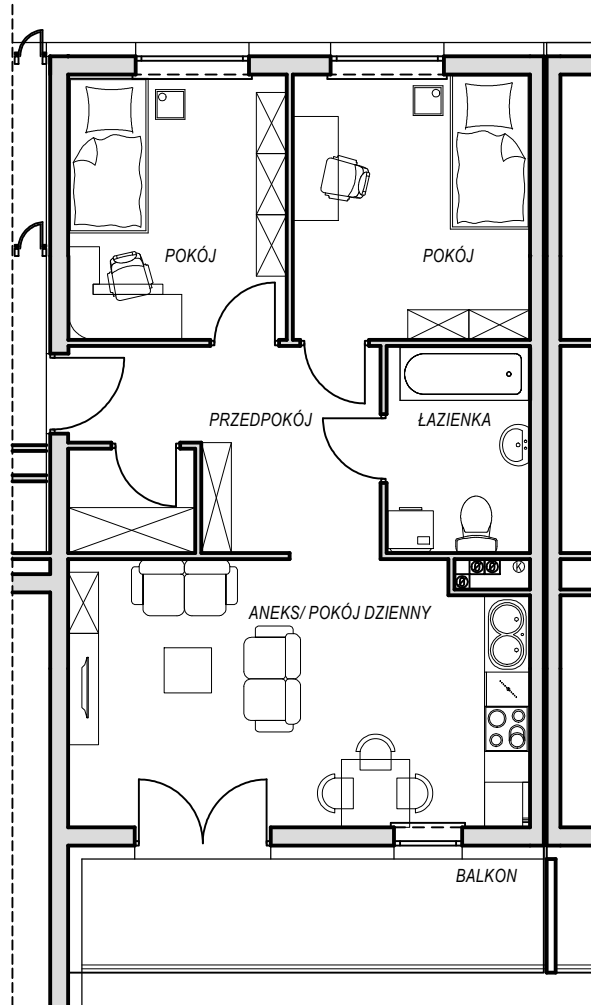

ZESTAWIENIE POWIERZCHNI		
NR POM.	NAZWA POMIESZCZENIA	POWIERZCHNIA [m ²]
1.27	PRZEDPOKÓJ	8.75
1.28	POKÓJ	10.15
1.29	POKÓJ	11.03
1.30	ŁAZIENKA	5.21
1.31	ANEKS/POKÓJ DZIENNY	21.17
1.32	GARDEROBA	2.24
Razem		58.55
	BALKON	8.55

- * przedstawione wyposażenie mieszkania i stolarka drzwiowa wewnętrzna stanowi rozwiązanie poglądowe i nie jest przedmiotem umowy;
- ** rzut stanowi rysunek poglądowy; szczegółowe rozwiązania architektoniczne i konstrukcyjne zawarte są w projekcie budowlanym stanowiącym załącznik do pozwolenia na budowę;

LOKALIZACJA
m. Olsztyn ul. Limanowskiego; dz. nr geod. 108/4; 124/4 obr. 17

INWESTOR
W.P.B. "ROMBUD" Sp. z o.o.
ul. Lubelska 37c
10-408 Olsztyn

PRACOWNIA PROJEKTOWA EOSA4 PROJEKT

Pracownia Projektowa Eos4 Projekt
ul. gen. F. Kleeberga 6/1
10-693 Olsztyn
tel: 500 219 497
e-mail: r.rafalski@eos4.pl
nip: 8251629490 regon: 280152247
www.eos4.pl

BRANŻA: architektura FAZA PROJEKTU: proj. budowlany SKALA: 1:100 DATA: 11.2017r.